


TROISTORRENTS

PLAN DE SITUATION

Echelle 1: 1000

Plan: 28

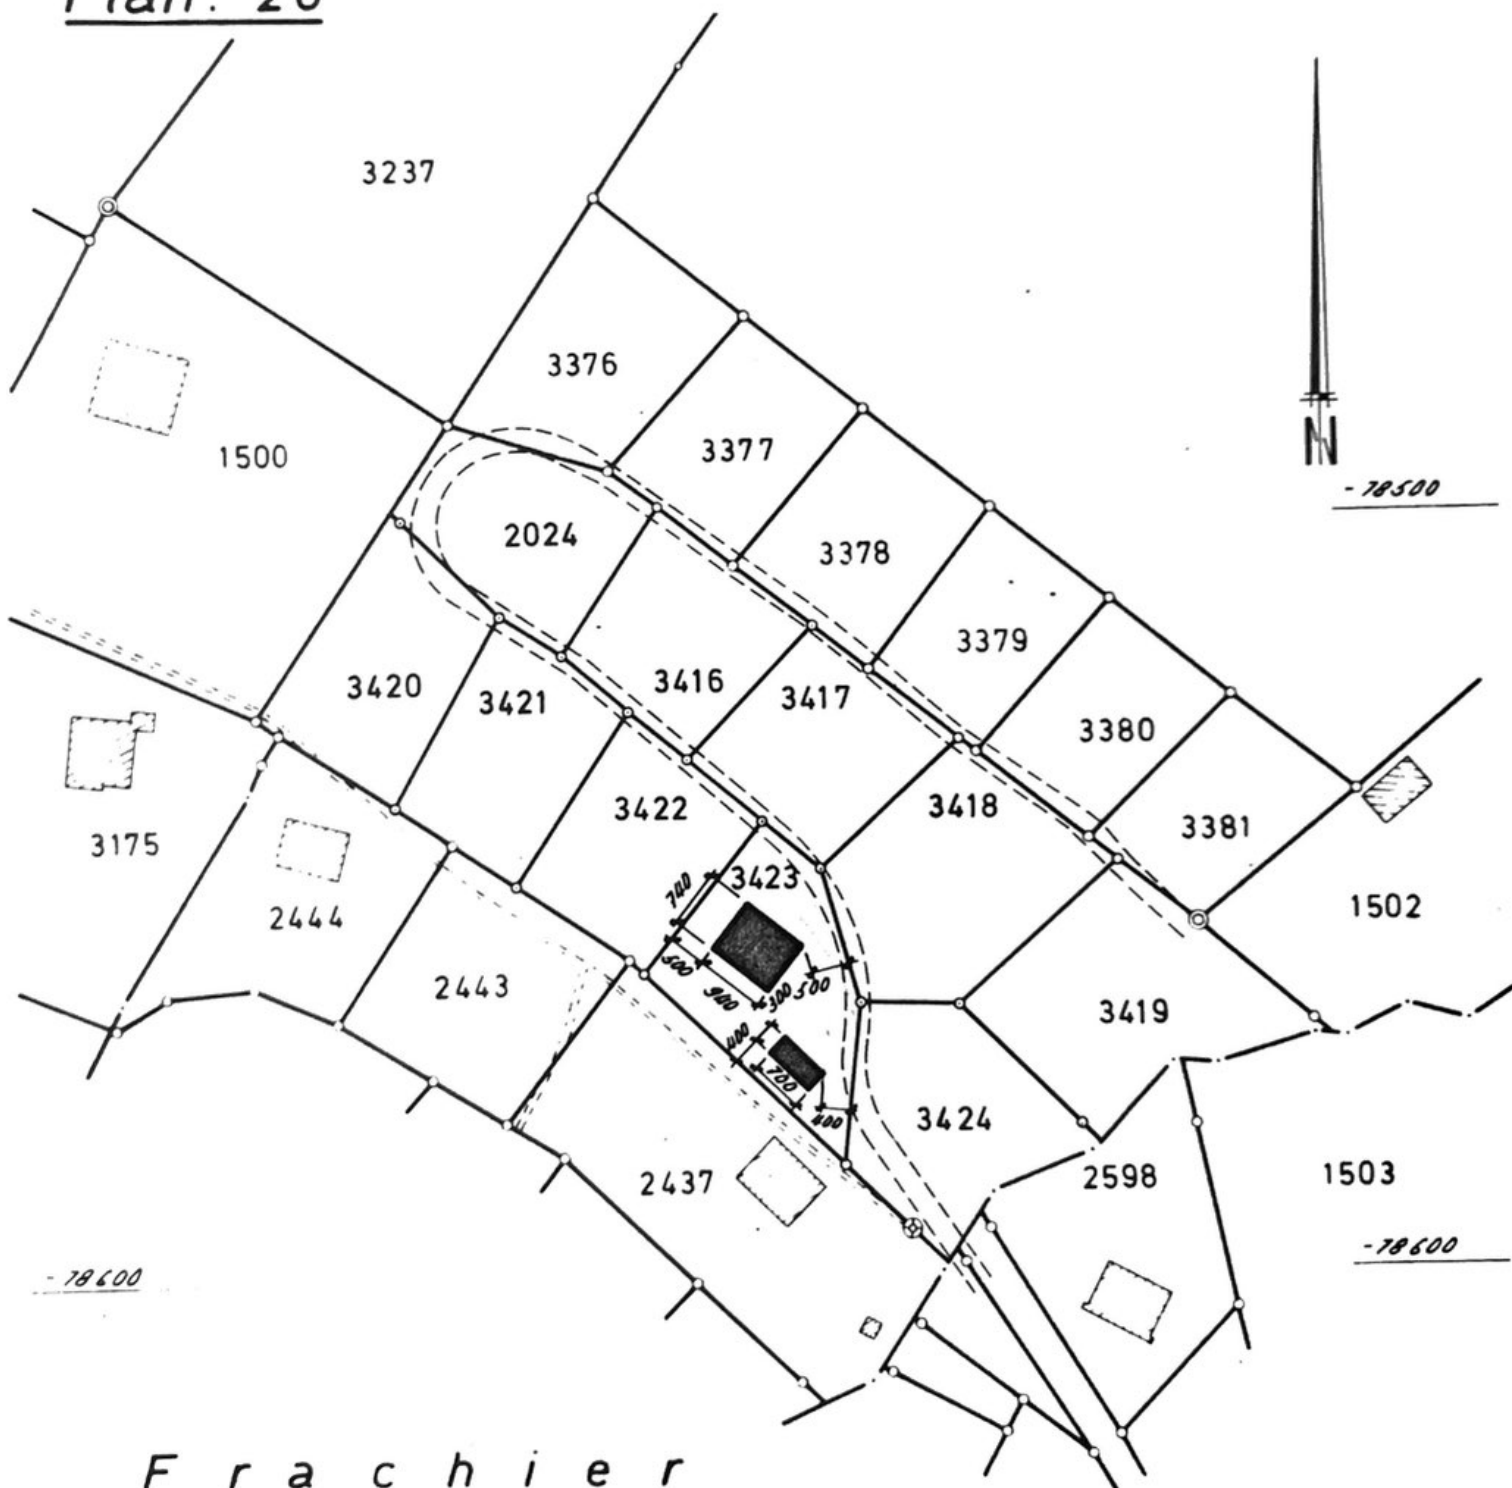

F r a c h i e r

JEAN-MICHEL VJADENS
ING. EPF/SIA ET GÉOM. OFFICIEL
AV. DE LA PLANTAUD 34a
1870 MONTHÉY
Tél. 025/4 37 74

MONTHEY LE 9 novembre 1978

Y. Wadent

